




No.	事業名称	事業内容
1	黒沢柳原1号線他1路線改良舗装工事	L=200m
2	黒沢浄水場膜モジュール更新工事	N=1式
3	千畑中央地区眺配水管布設替工事	N=1式
4	千畑中央第1配水池配水流量計更新工事	N=1式
5	北学校給食センター空調設備改修工事(2期)	N=1式
6	千畑小学校網戸設置工事	N=1式
7	第二庁舎外壁等改修工事	N=1式
8	本庁舎南側1階屋上防水改修工事	N=1式
9	こども園防犯カメラ設置工事(3園)	N=1式
10	千畑なかよし園門扉改修工事	N=1式
11	千屋狐森上内村線排水計画設計業務	L=80m
12	畜産環境総合整備事業(美郷町堆肥センター)	ロータリーキルン修繕工 N=1式
13	大台野広場ロープウェイ遊具改修工事	N=1式
14	小杉崎川河川改修工事	L=60m
15	農地集積加速化基盤整備事業(畑屋中央)	補助暗渠工 N=1式
16	千畑東部地区減圧場メンテナンス工事	N=1式
17	住民活動センター空調設備改修工事	N=1式
18	下畑屋・外川原線舗装補修工事	L=150m
19	向川原橋橋梁修繕工事	N=1橋
20	千畑温泉サン・アールろ過機器材交換工事	N=1式
21	田岡線改良舗装工事	L=70m
22	農地集積加速化基盤整備事業(鎌田南谷地)	補助暗渠工 N=1式
23	妻の神・北外川原線 舗装補修工事	L=450m
24	東外川原橋橋梁修繕工事	N=1橋
25	中央通り線側溝改良工事	L=210m
26	中央通り線設計業務	L=200m
27	子ども子育て支援拠点施設駐車場整備工事	N=1式
28	中央体育館機械室解体及びトイレ等改修工事	N=1式
29	七滝地内線改良舗装工事	L=52m
30	七滝川河道整正工事	L=150m
31	林道七滝山線整備工事	N=1式
32	真空弁付汚水樹更新工事	N=1式
33	新南部斎場建設事業 (大曲仙北広域市町村圏組合)	N=1式
34	白山4号線ほか舗装補修工事	L=150m
35	六郷小学校高架水槽更新工事	N=1式
36	岩野町橋橋梁補修工事	N=1橋
37	松葉野・南明天地線舗装補修工事	L=150m
38	作山・南明田地線歩道整備工事	L=120m
39	農地集積加速化基盤整備事業(明田地野際)	区画整理工・暗渠排水工 N=1式
40	愛宕・四天地線測量設計業務	L=200m
41	六郷温泉あったか山換気設備取替工事	N=1式
42	大久保地内線 舗装補修工事	L=100m
43	下八百刈・上八百刈4号線他2路線 舗装補修工事	L=400m
44	倉合・土場線 舗装補修工事	L=200m
45	金沢西根コミュニティセンター 駐車場舗装補修工事	A=1,225㎡
46	元村・南今泉線舗装補修工事	L=150m
47	糠刈線舗装補修工事	L=150m
48	中町田7号線他1路線舗装補修工事	L=250m
49	南学校給食センター空調設備改修工事	N=1式
50	総合体育館空調設備改修工事	N=1式
51	総合体育館アリーナ照明LED化工事	N=1式
52	公民館照明LED化工事	N=1式
53	仙南小学校大規模改修工事	N=1式
54	仙南っ子児童クラブ外壁改修工事	N=1式
55	農地集積加速化基盤整備事業(金沢)	補助暗渠工・ダム土砂掘削工 N=1式
56	後三年住宅屋根塗装工事	N=1式
57	湯とびあ雁の里温泉 男女寝湯ろ過タンク取替工事	N=1式
58	湯とびあ雁の里温泉 飲料水ろ過機器材交換工事	N=1式



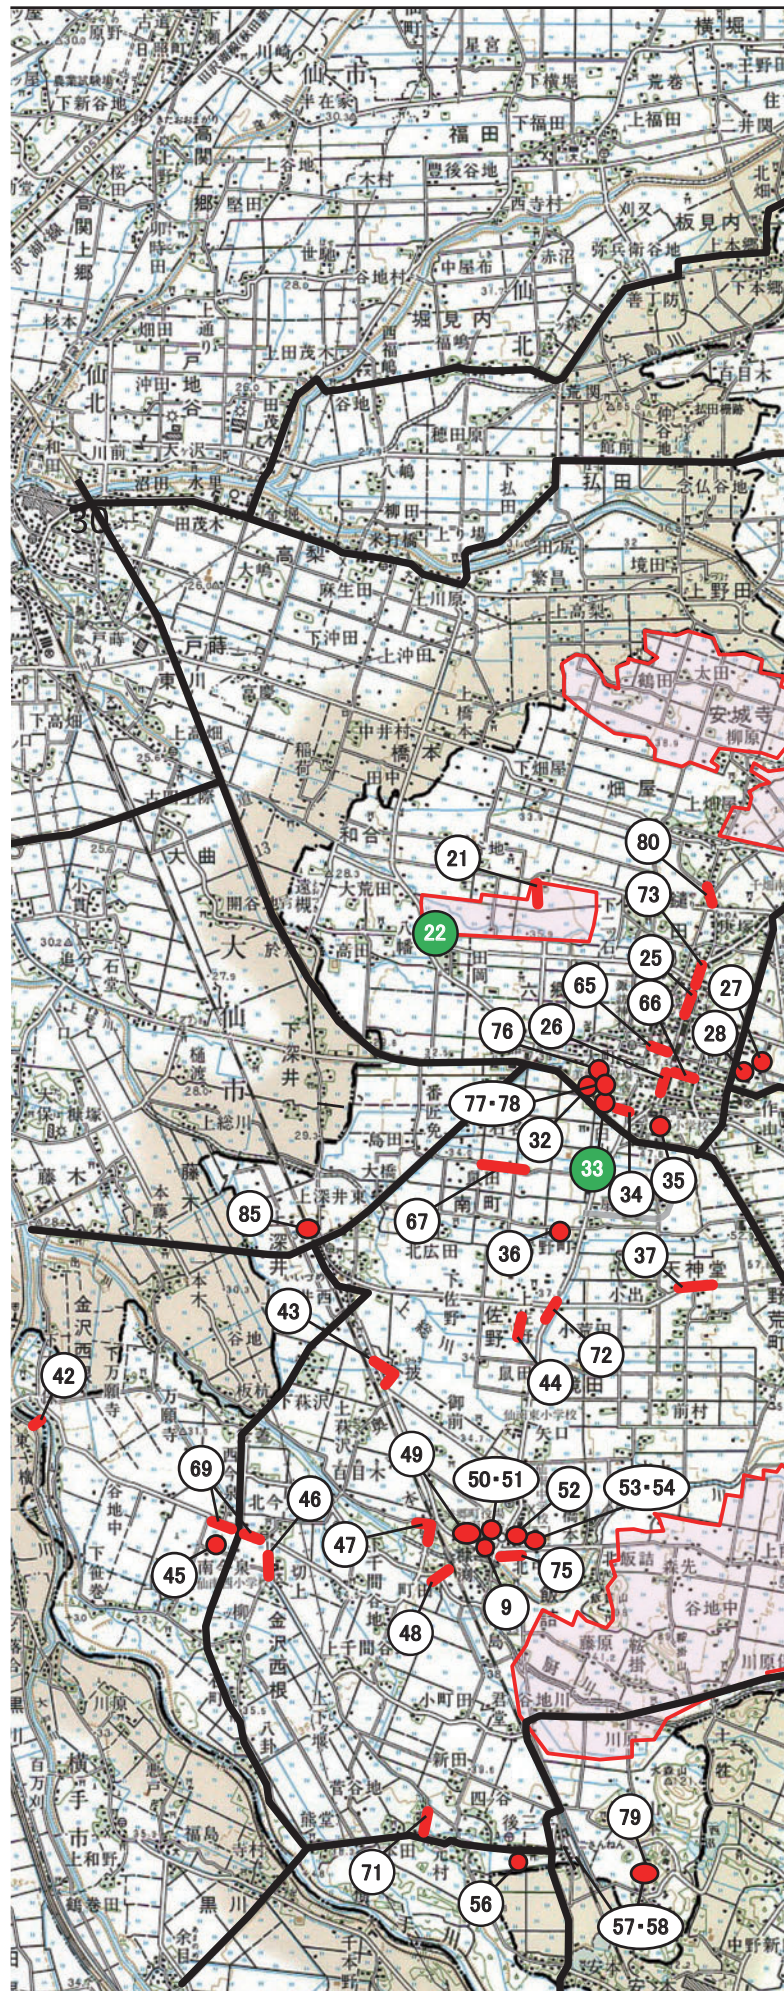

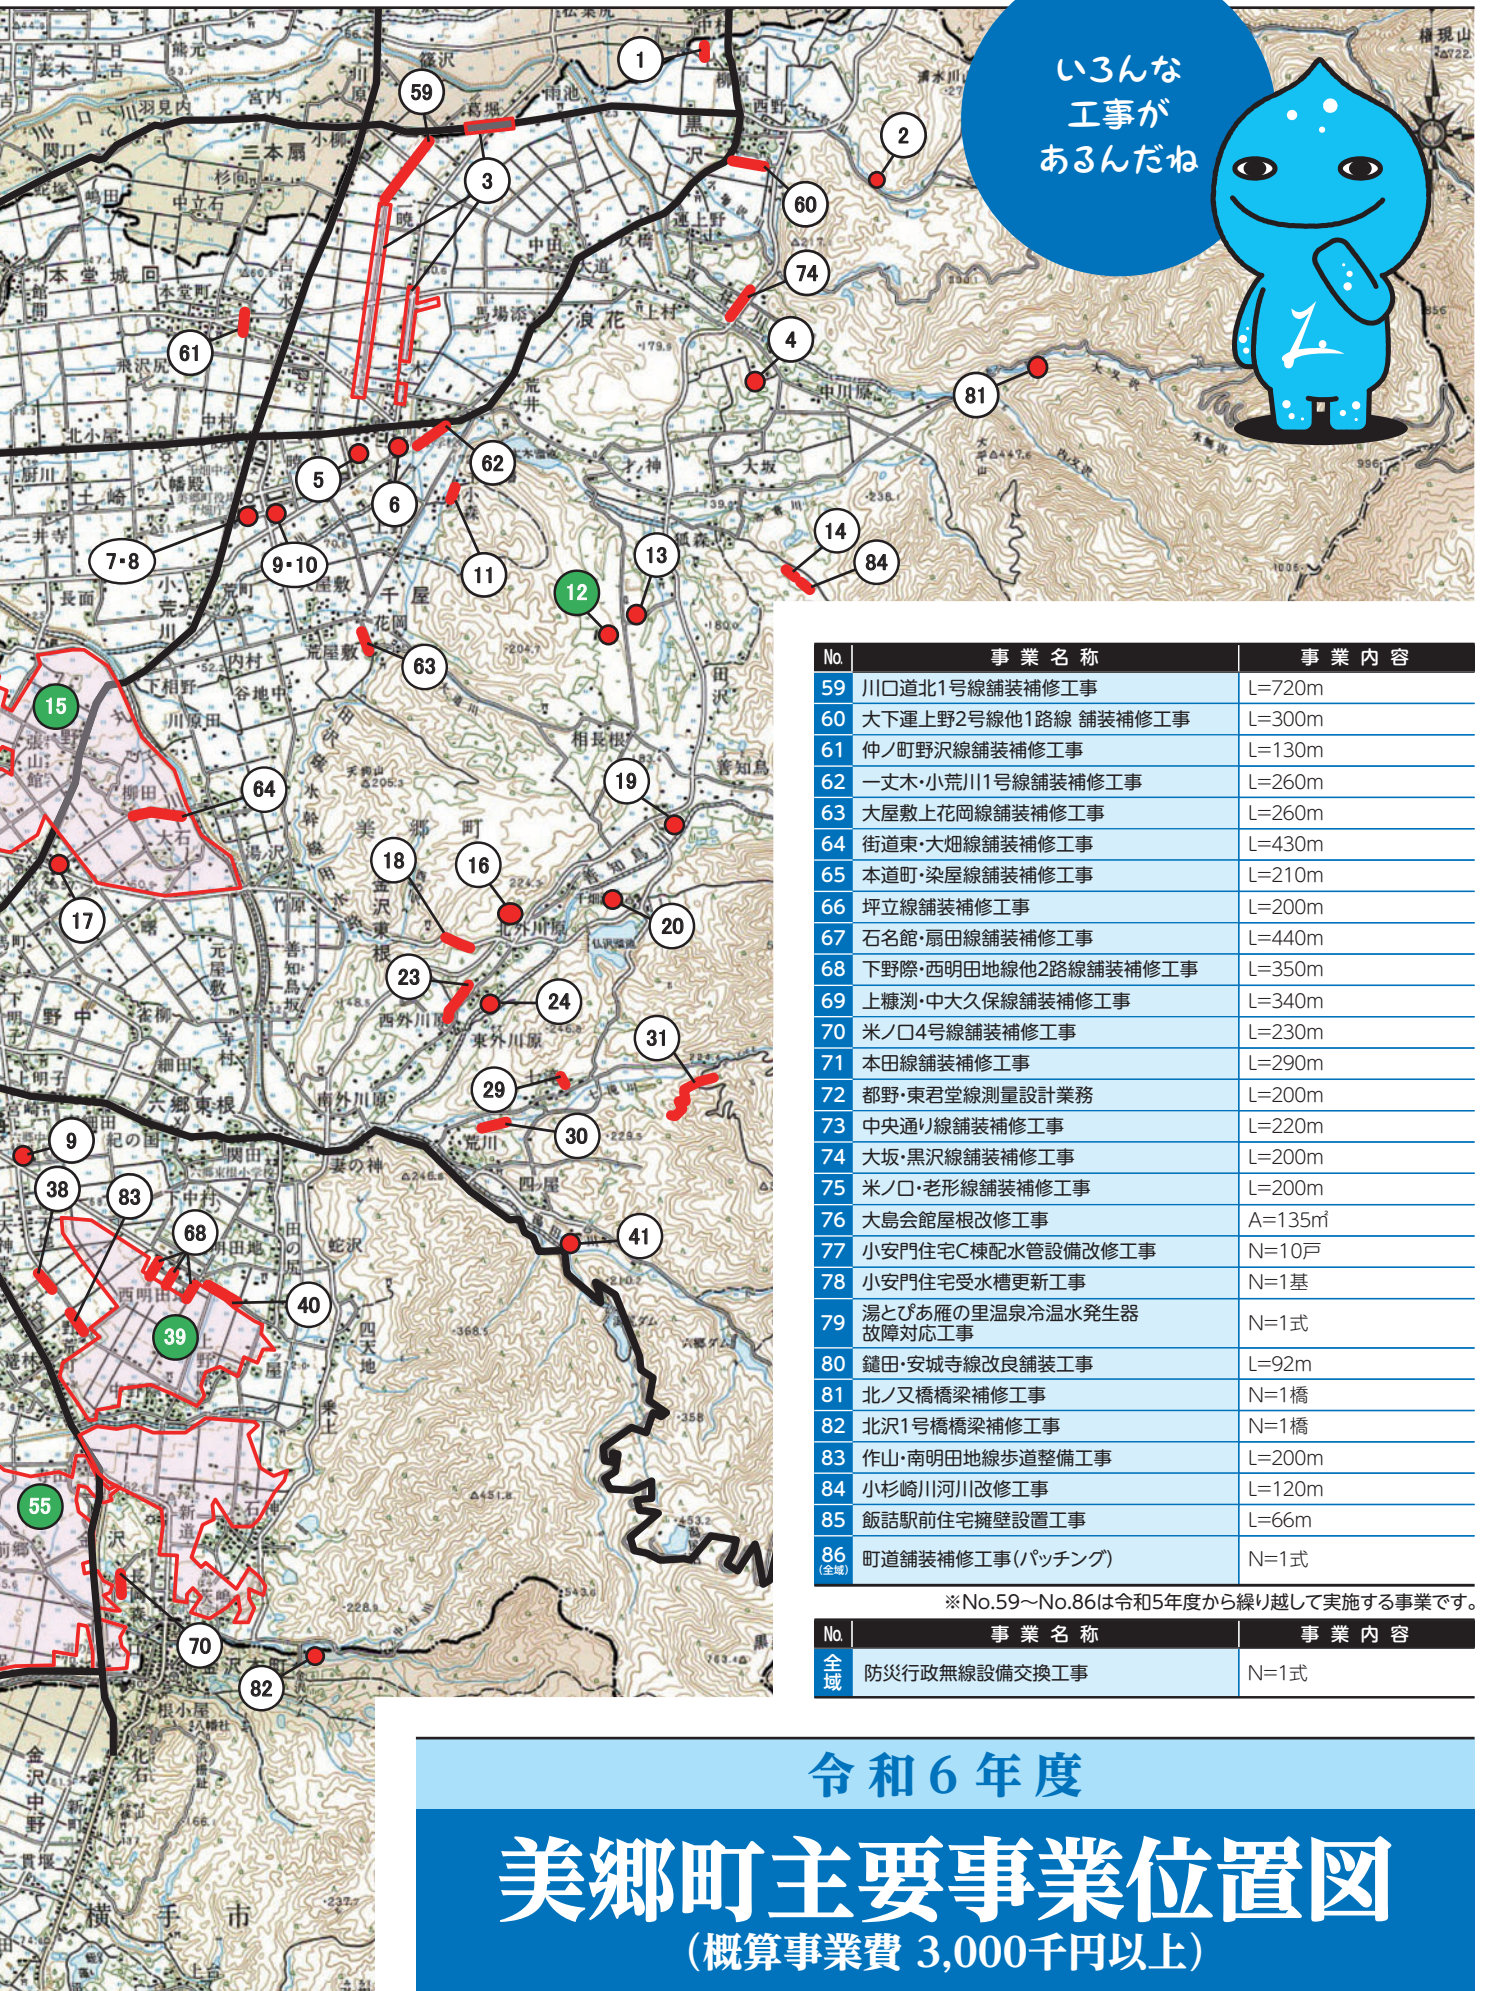

いろんな工事があんだね

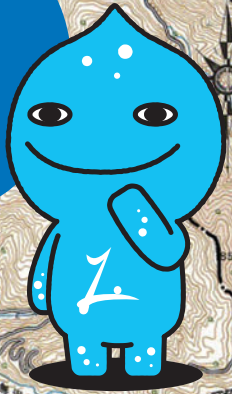

主要事業  
位置図

No.	事業名称	事業内容
59	川口道北1号線舗装補修工事	L=720m
60	大下運上野2号線他1路線 舗装補修工事	L=300m
61	仲ノ町野沢線舗装補修工事	L=130m
62	一丈木・小荒川1号線舗装補修工事	L=260m
63	大屋敷上花岡線舗装補修工事	L=260m
64	街道東・大畑線舗装補修工事	L=430m
65	本道町・染屋線舗装補修工事	L=210m
66	坪立線舗装補修工事	L=200m
67	石名館・扇田線舗装補修工事	L=440m
68	下野際・西明田地線他2路線舗装補修工事	L=350m
69	上糠淵・中大久保線舗装補修工事	L=340m
70	米ノ口4号線舗装補修工事	L=230m
71	本田線舗装補修工事	L=290m
72	都野・東君堂線測量設計業務	L=200m
73	中央通り線舗装補修工事	L=220m
74	大坂・黒沢線舗装補修工事	L=200m
75	米ノ口・老形線舗装補修工事	L=200m
76	大島会館屋根改修工事	A=135㎡
77	小安門住宅C棟配水管設備改修工事	N=10戸
78	小安門住宅受水槽更新工事	N=1基
79	湯とびあ雁の里温泉冷温水発生器故障対応工事	N=1式
80	鐘田・安城寺線改良舗装工事	L=92m
81	北ノ又橋橋梁補修工事	N=1橋
82	北沢1号橋橋梁補修工事	N=1橋
83	作山・南明田地線歩道整備工事	L=200m
84	小杉崎川河川改修工事	L=120m
85	飯詰駅前住宅擁壁設置工事	L=66m
86	町道舗装補修工事(パッチング)	N=1式

※No.59～No.86は令和5年度から繰り越して実施する事業です。

No.	事業名称	事業内容
全域	防災行政無線設備交換工事	N=1式

## 令和6年度 美郷町主要事業位置図 (概算事業費 3,000千円以上)